


Doorsnede A-A:

Schuifdeurwand ISO-100

Doorsnede B-B:

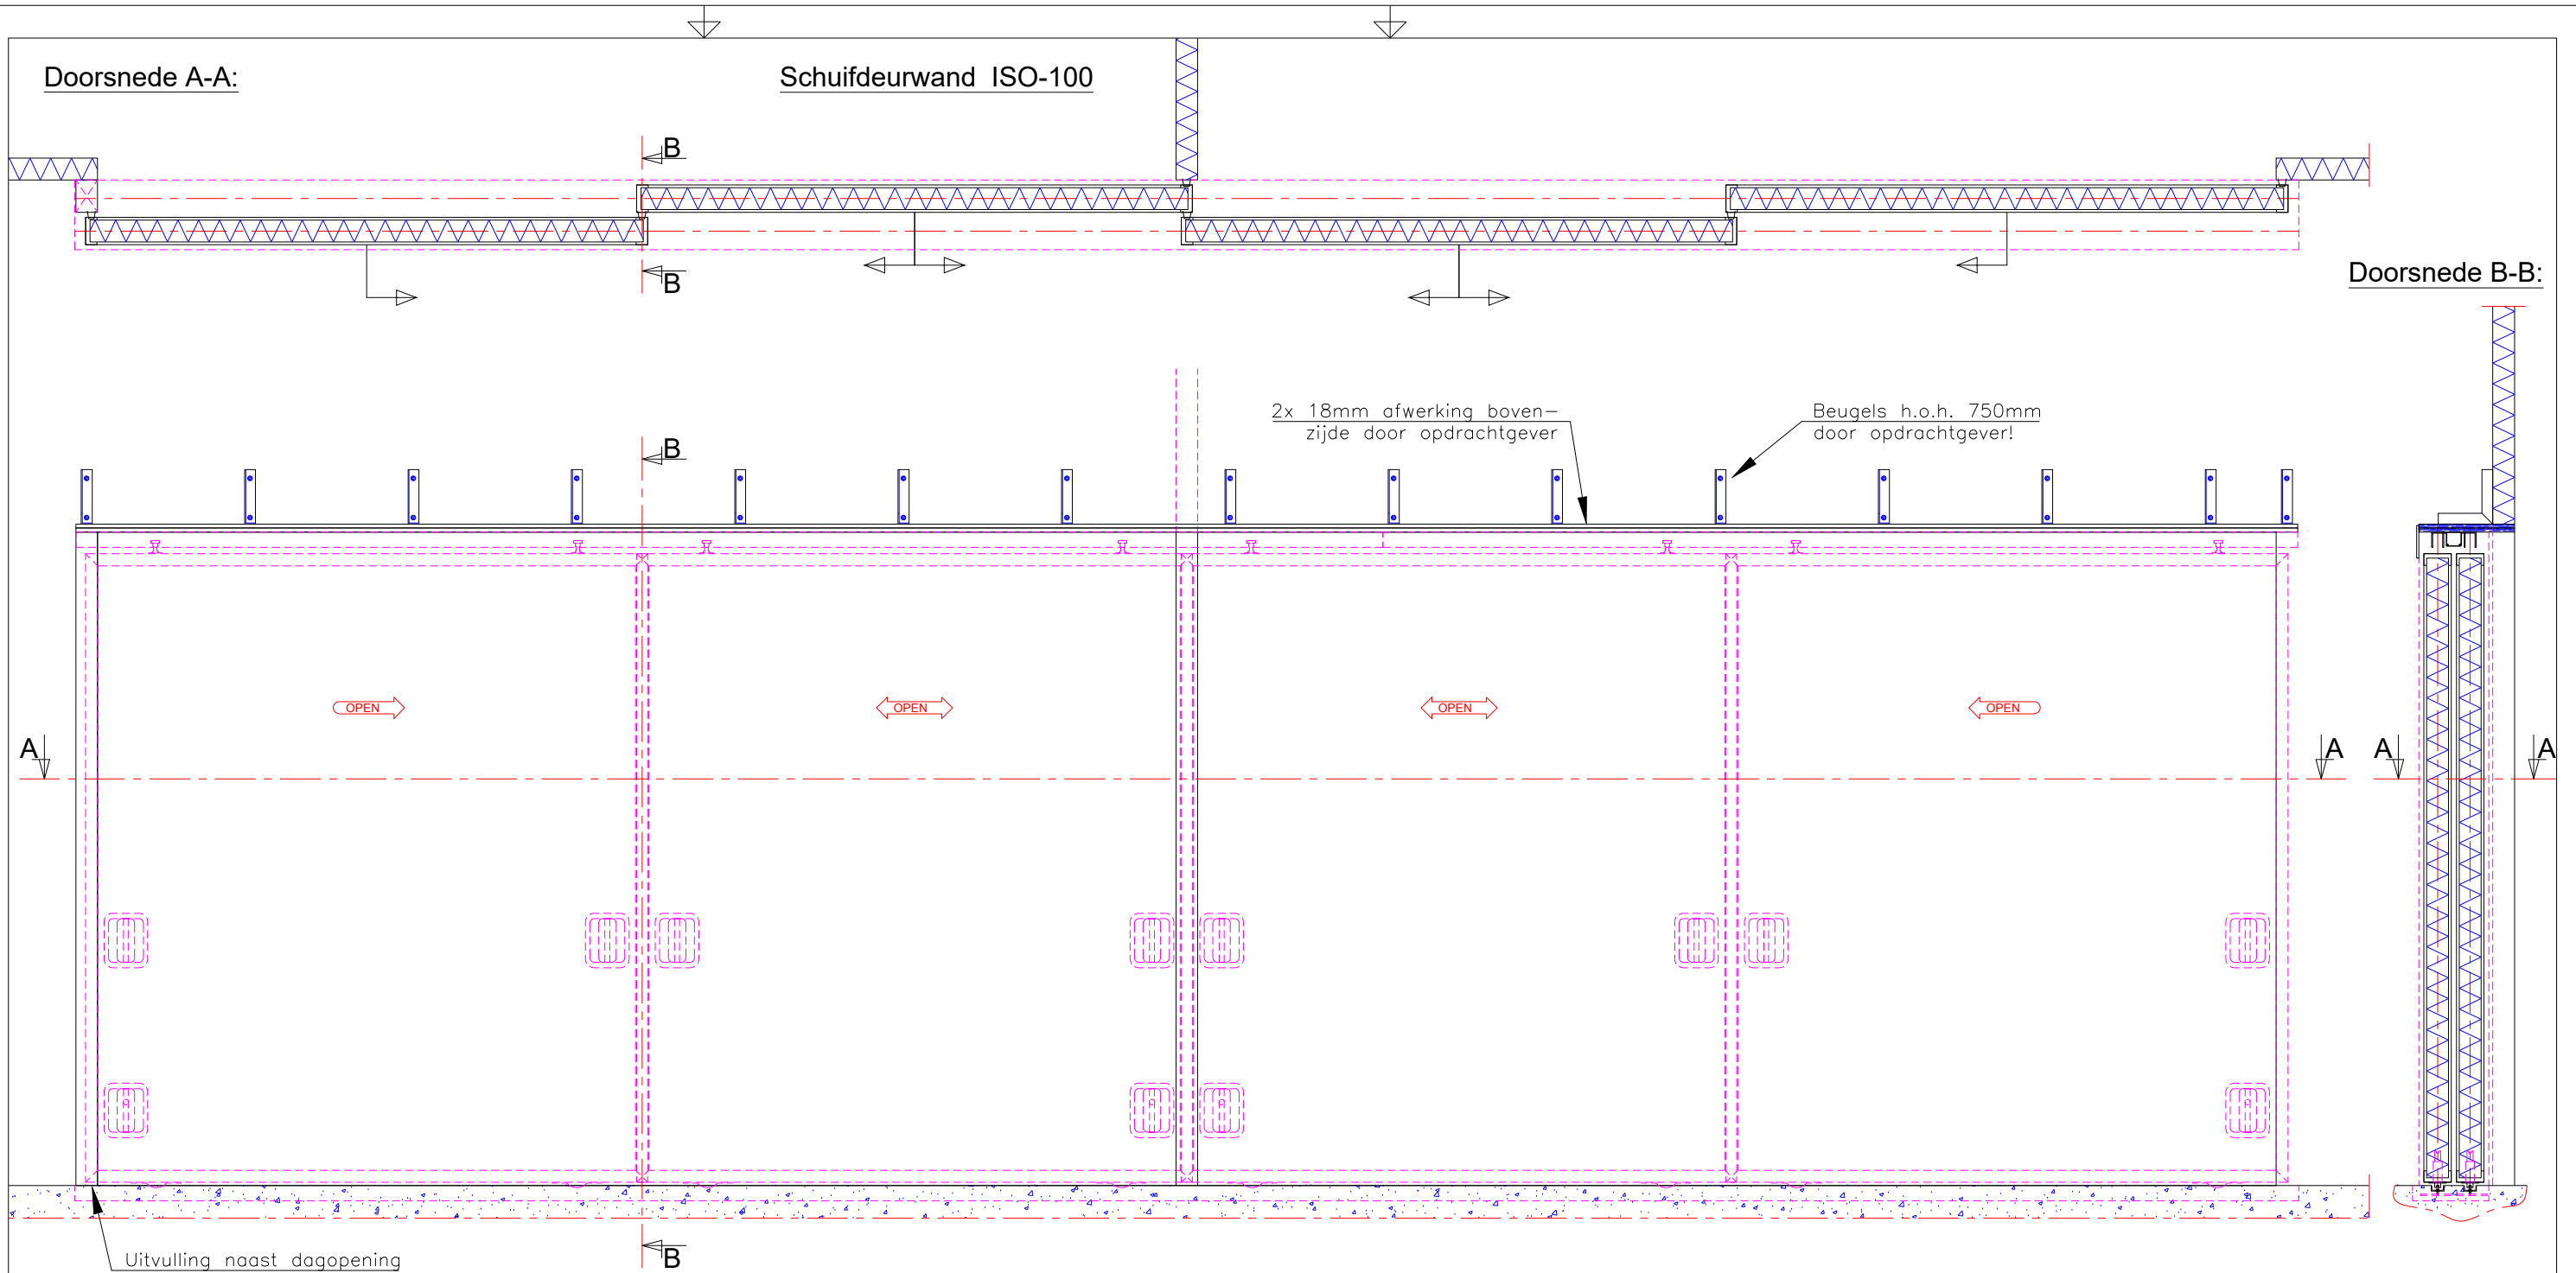

Vooraanzicht

Uitvulling naast dagopening

- Model ISO-100 Wand
- Handbediend
- Onderrollend, dubbele rail
- Montage vóór de dag

AMERIKAANSE PROJECTIE	SCHAAL : 1:40	DATUM : 2-10-2018	SUBPROJECT
	MAATEENHEID : mm	CONTROLE DOOR :	-
	GETEKEND DOOR : DG		
	TEKENINGNUMMER	ISO-100 OR WAND	
DEURENTECHNIEK B.V.	OPDRACHTGEVER	-	
T: (0527) 201777	ORDERNUMMER	-	