


# Schuifdeurwand ISO-100

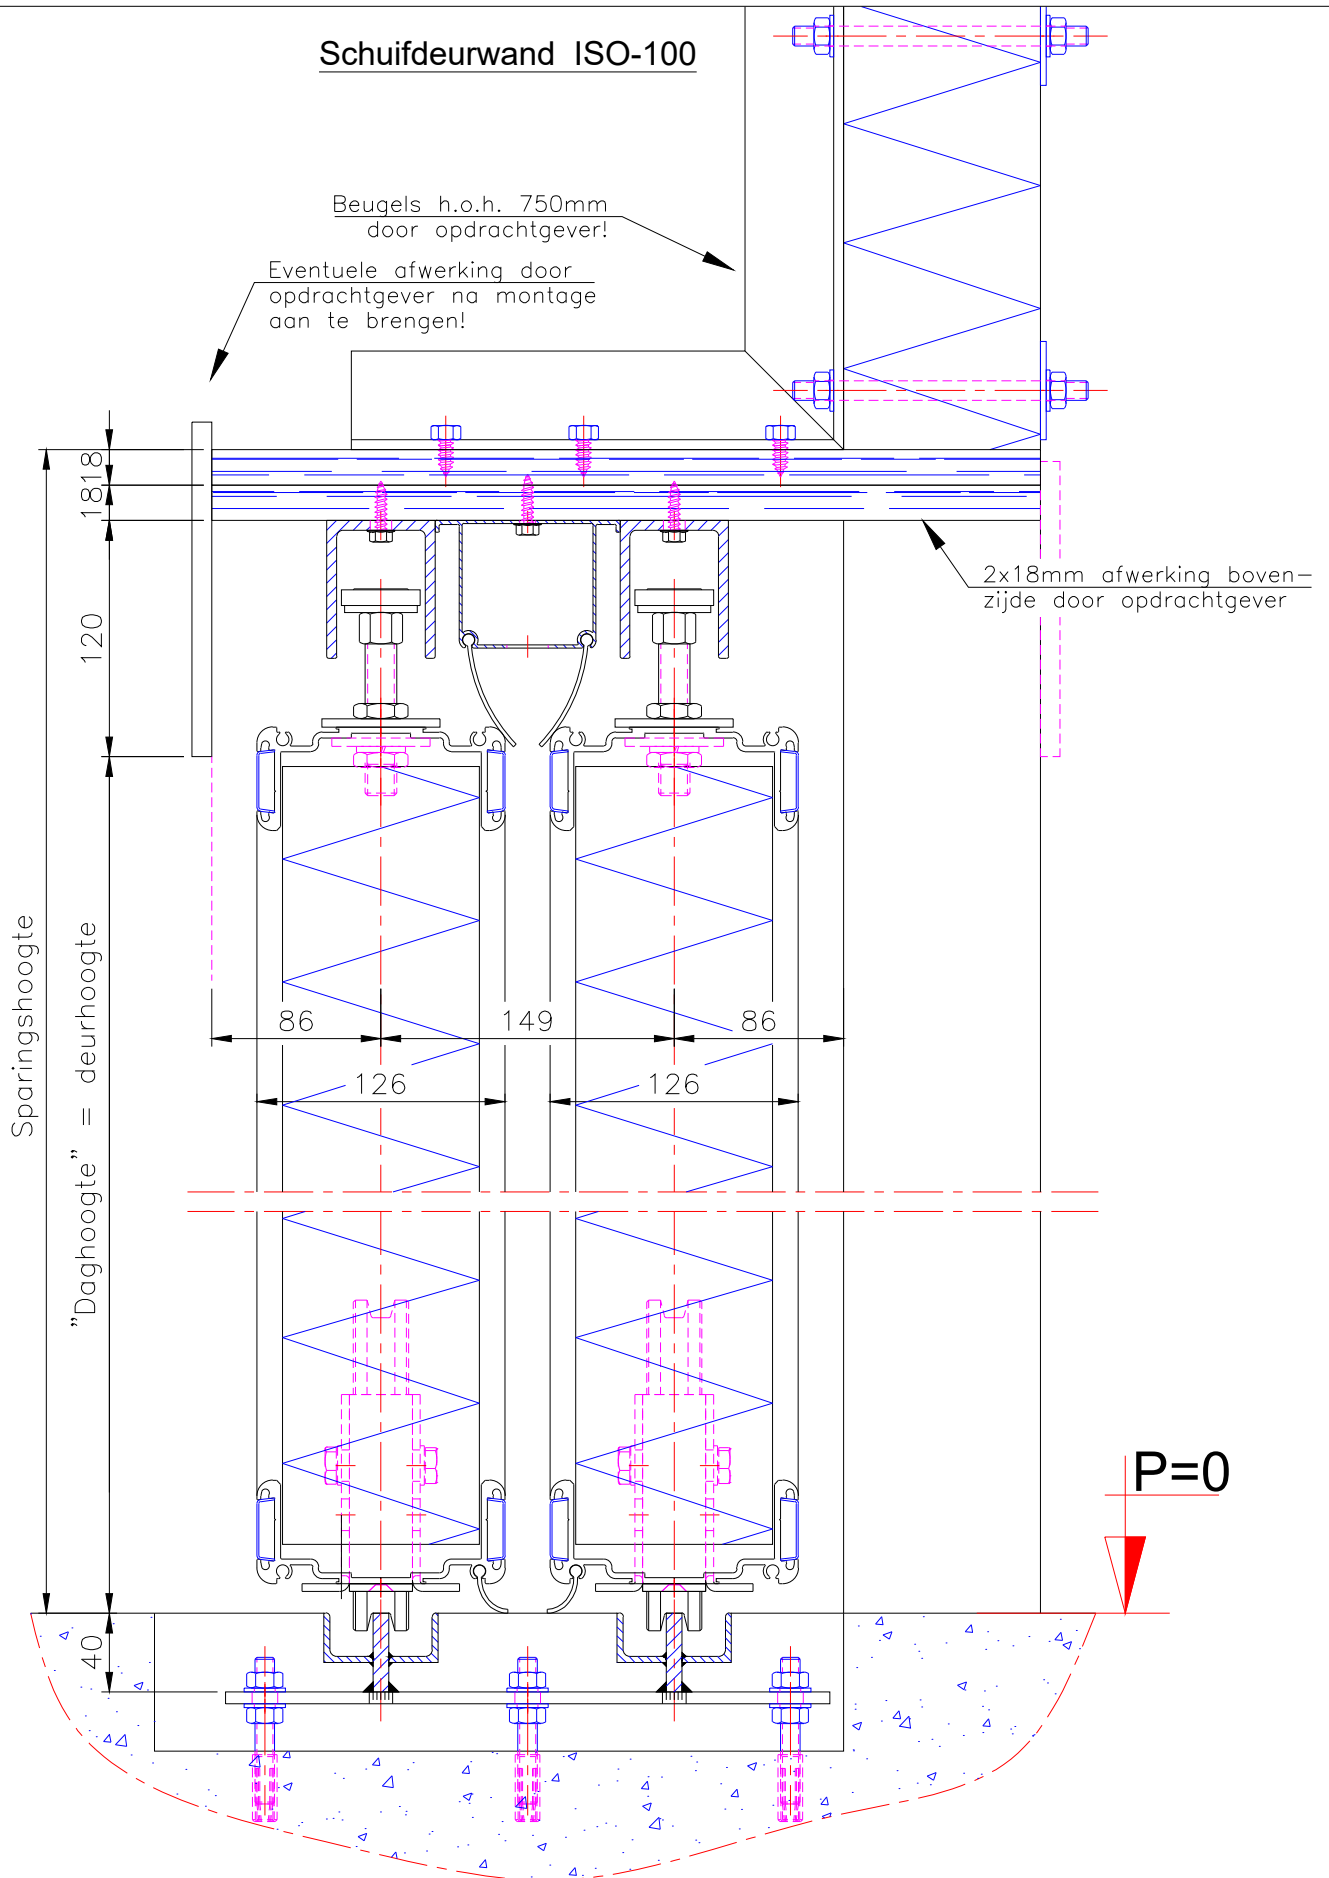

- Model ISO-100 Wand
- Handbediend
- Onderrollend, dubbele rail
- Montage vóór de dag

AMERIKAANSE PROJECTIE	SCHAAL : 1:40	DATUM : 2-10-2018	SUBPROJECT -
	MAATEENHEID : mm	CONTROLE DOOR :	
	GETEKEND DOOR : DG		
	TEKENINGNUMMER	ISO-100 OR WAND	
	OPDRACHTGEVER	-	
	ORDERNUMMER	-	
T: (0527) 201777			