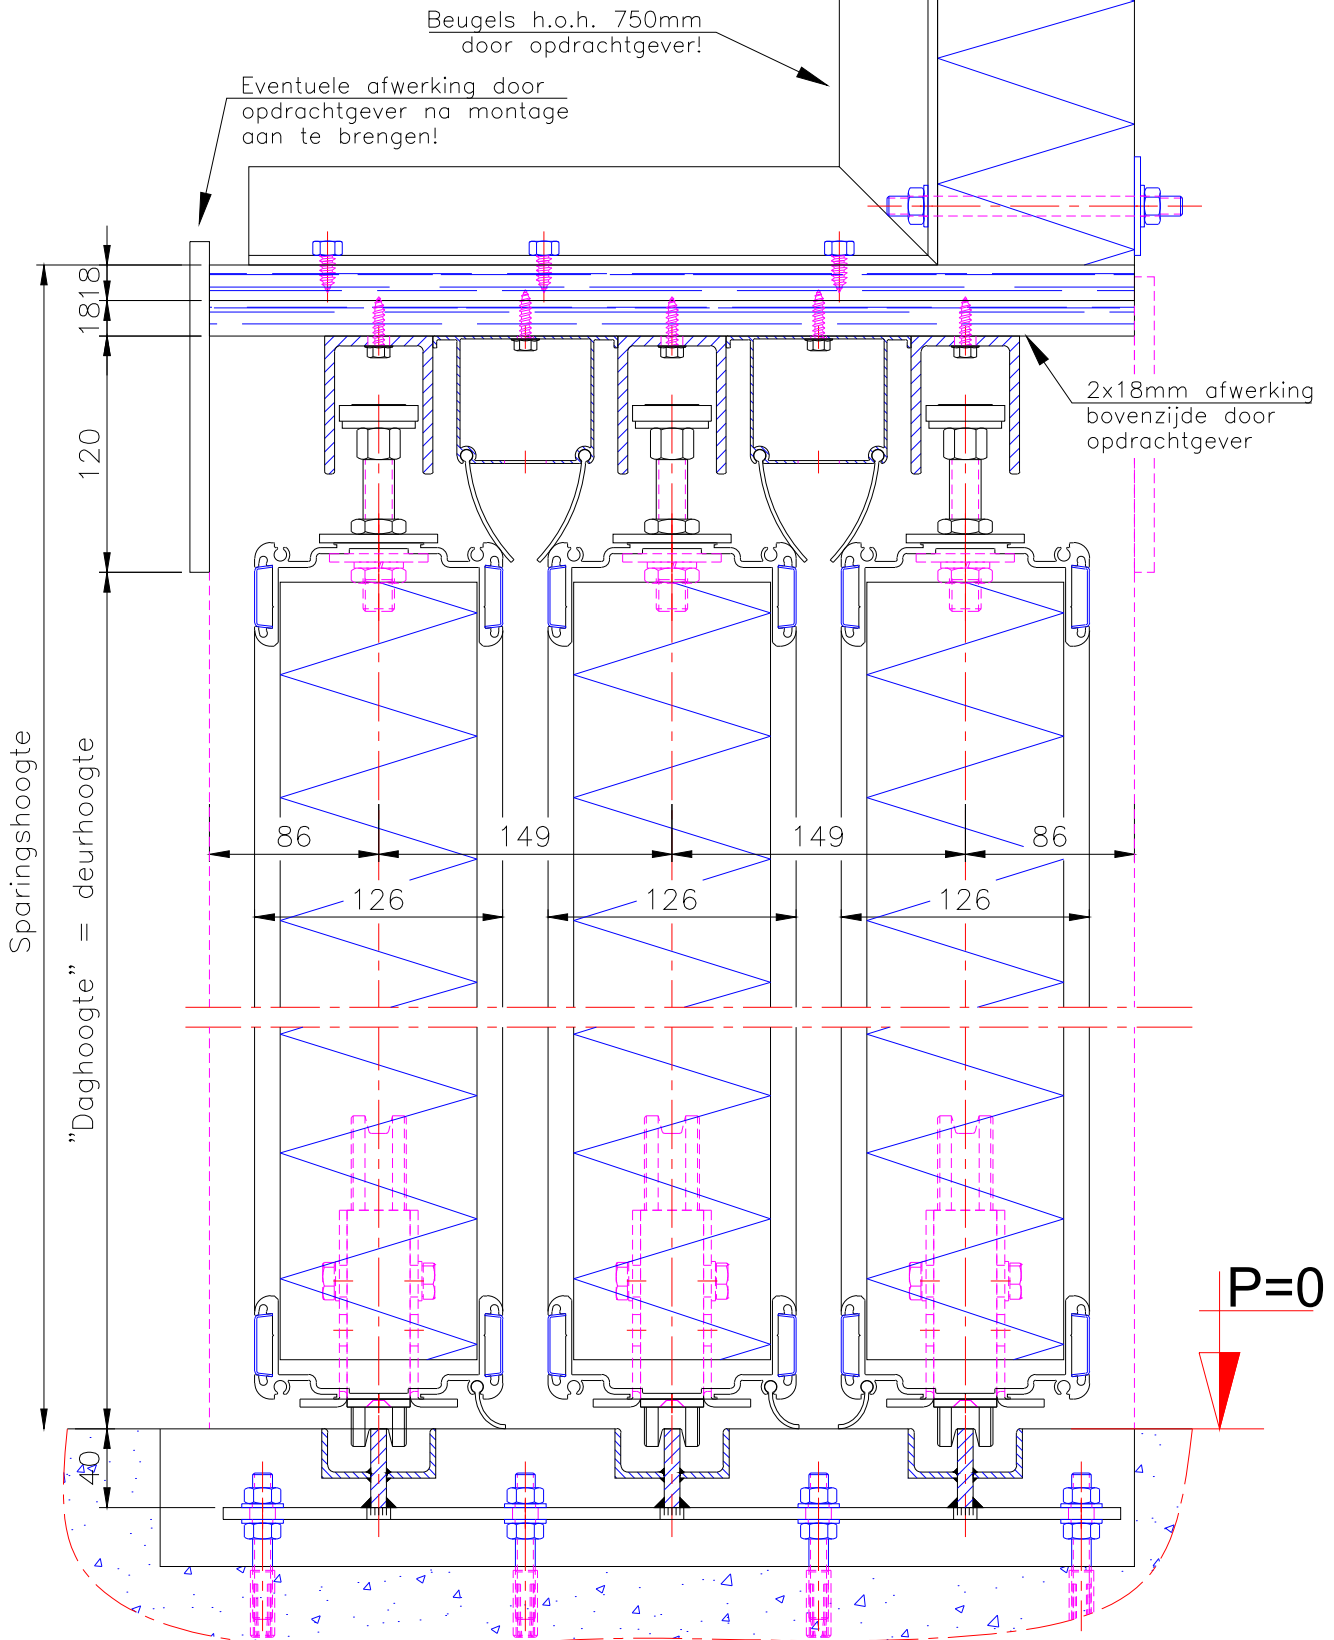


Schuifdeurwand ISO-100



Sparingshoogte

"Daghoogte" = deurhoogte

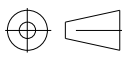

Beugels h.o.h. 750mm door opdrachtgever!

Eventuele afwerking door opdrachtgever na montage aan te brengen!

2x18mm afwerking bovenzijde door opdrachtgever

P=0

- Model ISO-100 Wand
- Handbediend
- Onderrollend, drie-dubbele rail
- Montage in de dag

| | | | | |
|---|--|-------------------|----------------|-----------------|
| AMERIKAANSE PROJECTIE | SCHAAL : 1:40 | DATUM : 2-10-2018 | SUBPROJECT | |
| | MAATEENHEID : mm | CONTROLE DOOR : | | |
|  | GETEKEND DOOR : DG | | - | |
| |  DEURENTECHNIEK B.V. T: (0527) 201777 | | TEKENINGNUMMER | ISO-100 OR WAND |
| | | | OPDRACHTGEVER | - |
| | | | ORDERNUMMER | - |