


Doorsnede A-A:

Schuifdeurwand ISO-100

Doorsnede B-B:

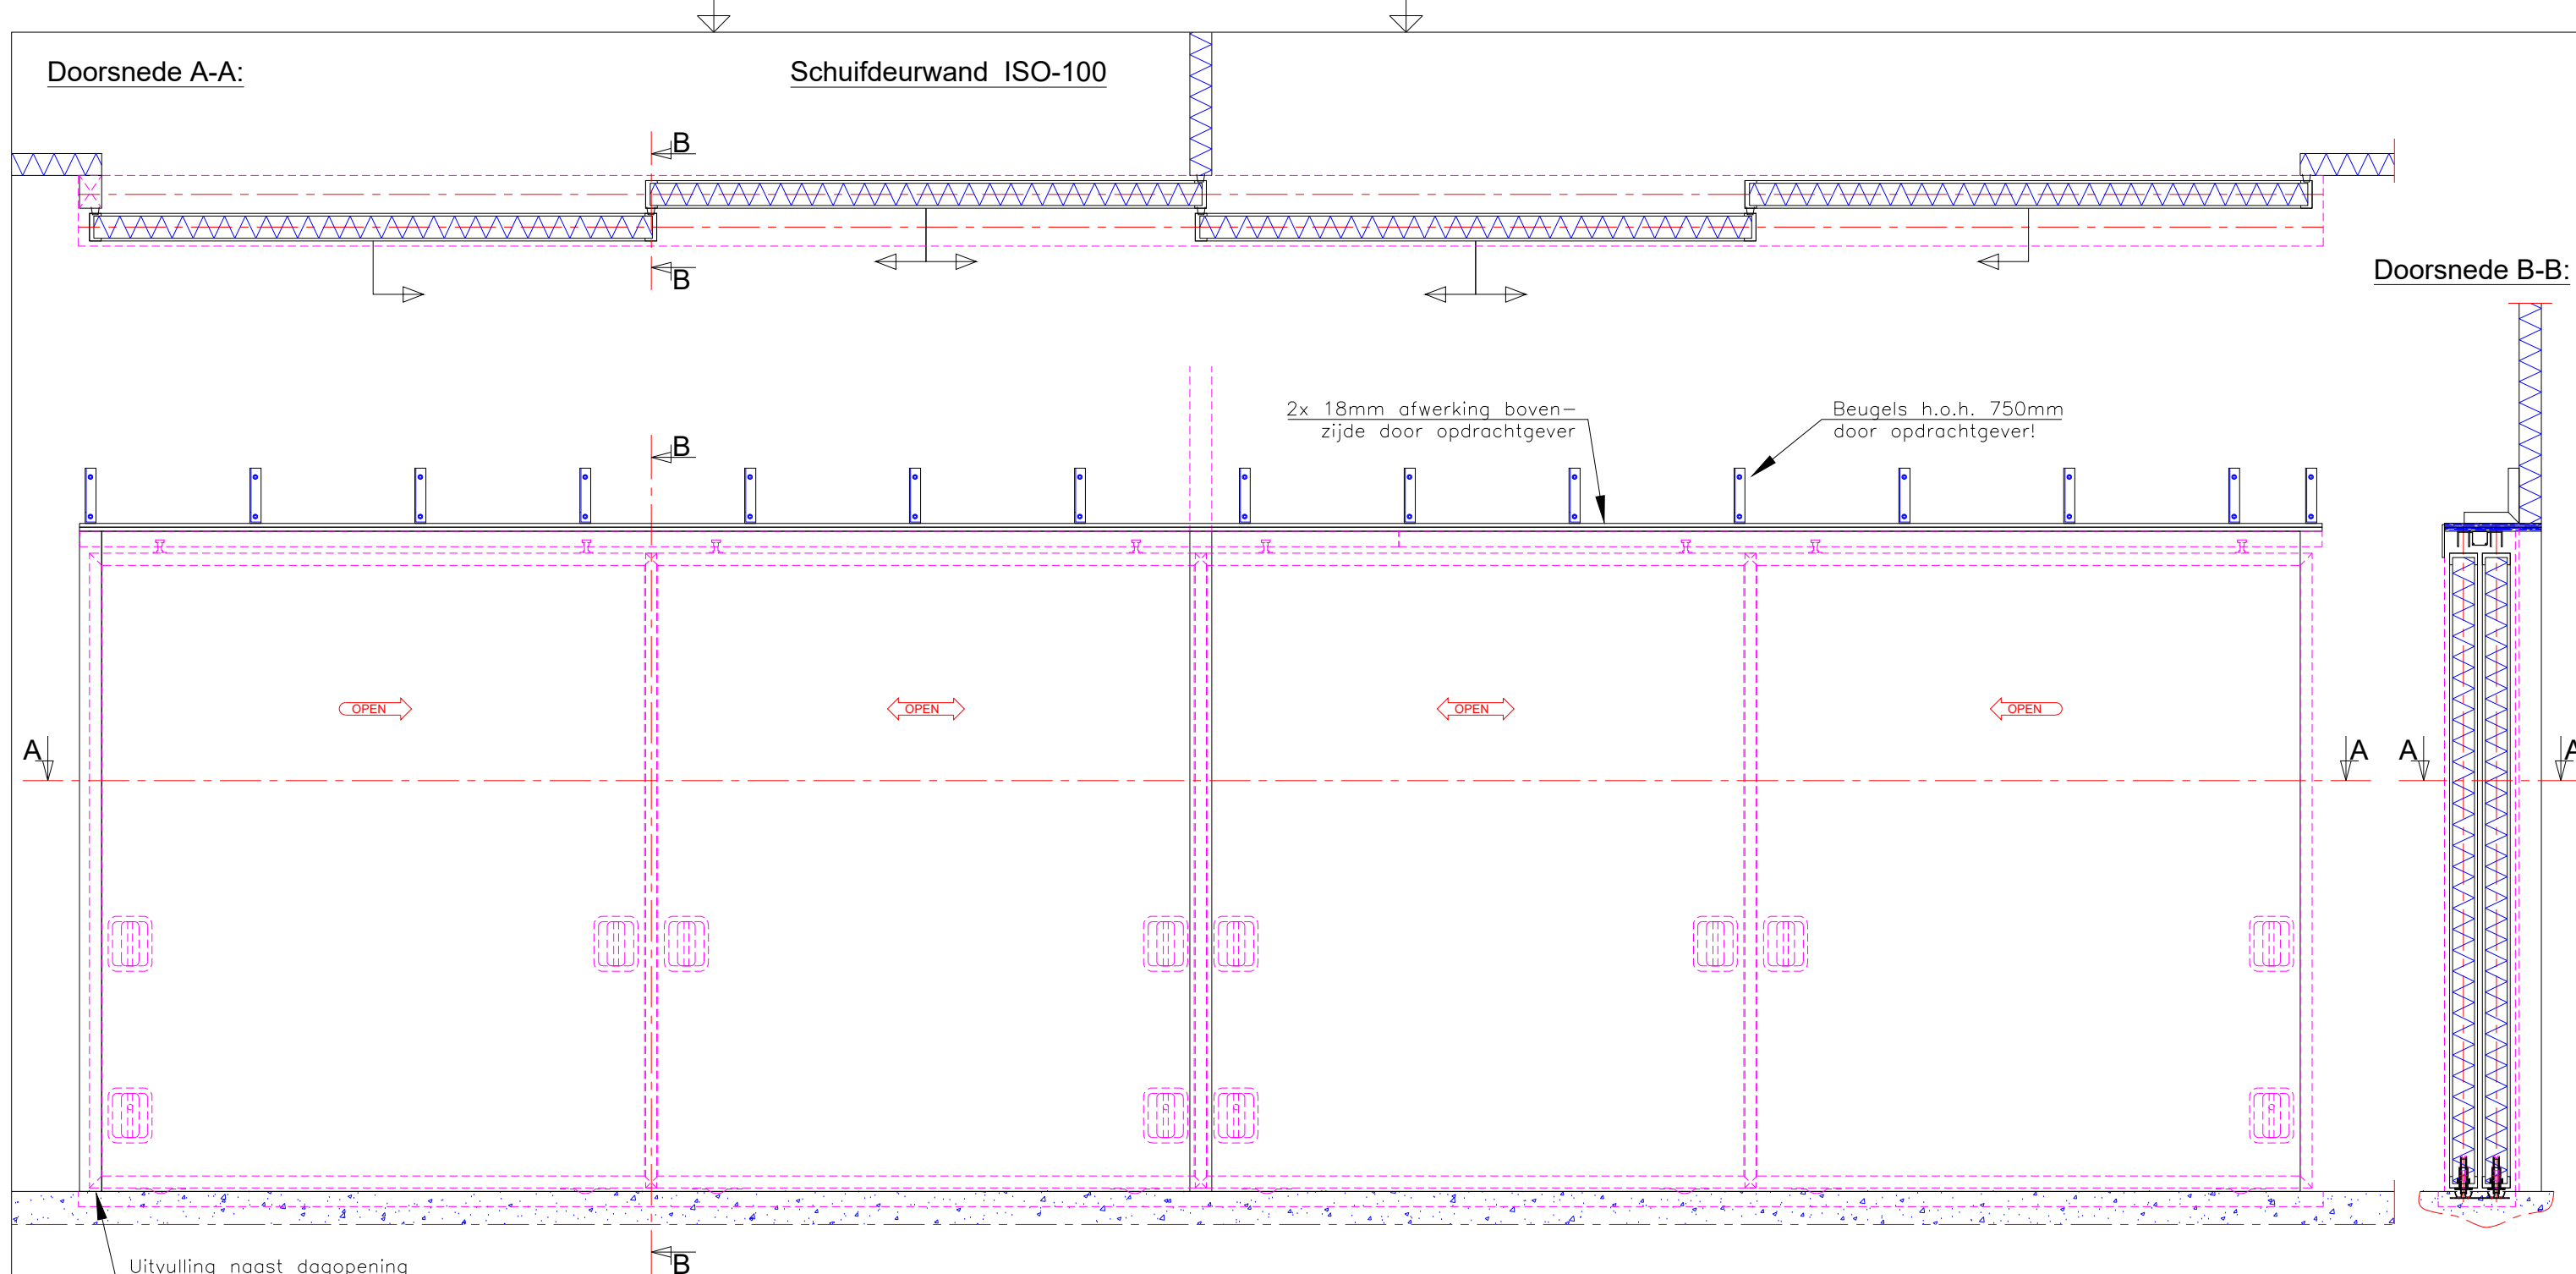

Vooranzicht

- Model ISO-100 Wand
- Handbediend
- Onderrollend, dubbele rail
- Montage vóór de dag

Alle afmetingen in mm!