


Hardware NS FTR 5-39°

0617

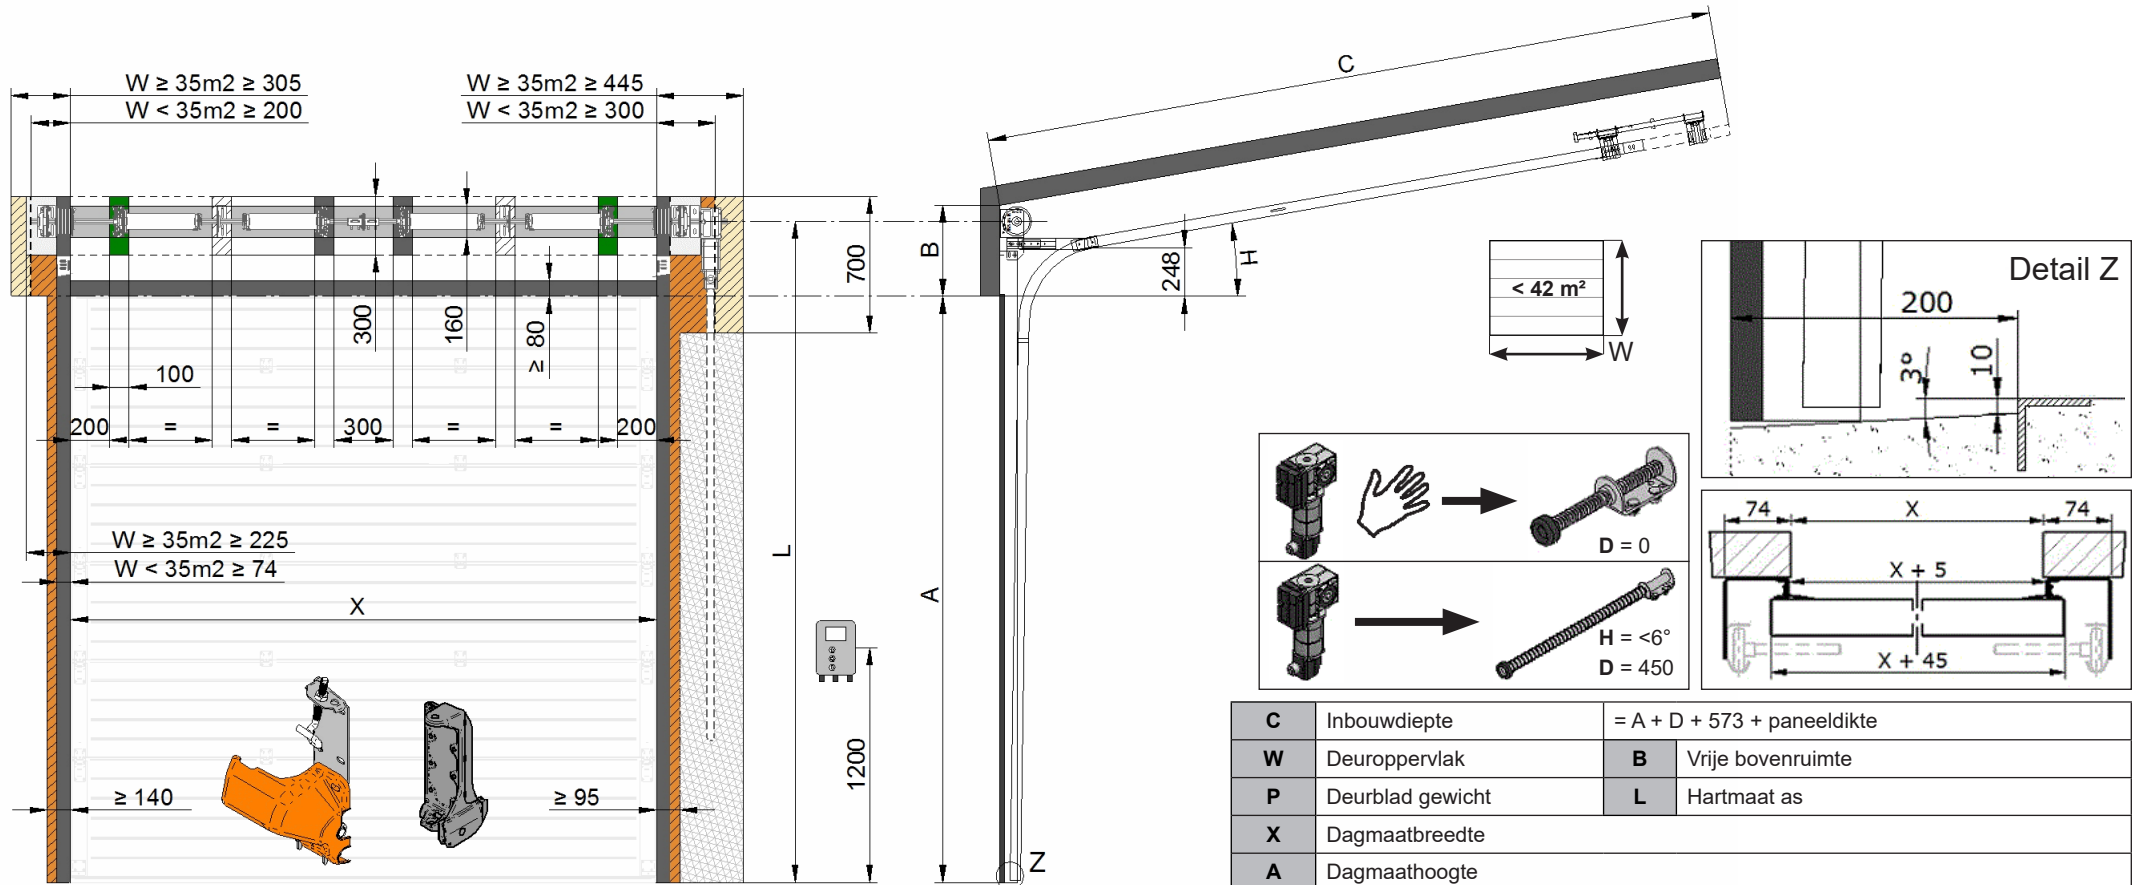

C	Inbouwdiepte	= A + D + 573 + paneeldikte
W	Deuropervlak	B Vrije bovenruimte
P	Deurblad gewicht	L Hartmaat as
X	Dagmaatbreedte	
A	Dagmaathoogte	

Option ① Option ②

- X > 4750 mm
- + X > 6000 mm
- Vrije ruimte voor motor/ kabelbreuk beveiliging/ waterkering
- Extra vrije ruimte W ≥ 35m2
- Benodigd montagevlak
- Extra montagevlak W ≥ 35m2
- Vrije ruimte voor ketting

A	Kabeltrommel			P	B			L		
	As	mm	kg		H = 5-10°	H = 11-39°		H = 5-10°	H = 11-39°	
						Paneeldikte			Paneeldikte	
mm	Inch	mm	kg	mm	(40-60)	(>60-80)	mm	(40-60)	(>60-80)	
≤ 3360	3102	1	Ø 121,6	≤ 295	420	470	510	A + 340	A + 380	A + 420
≤ 5500	3103	1	Ø 152,4	≤ 500	420	470	510	A + 340	A + 380	A + 420
≤ 9750	3104	1	Ø 228,6	≤ 500	510	550	590	A + 380	A + 420	A + 460
≤ 9750	3105*	1¼	Ø 228,6	≤ 850	510	550	590	A + 380	A + 420	A + 460

* 1¼ inch as deur oppervlak ≥ 28 m²