
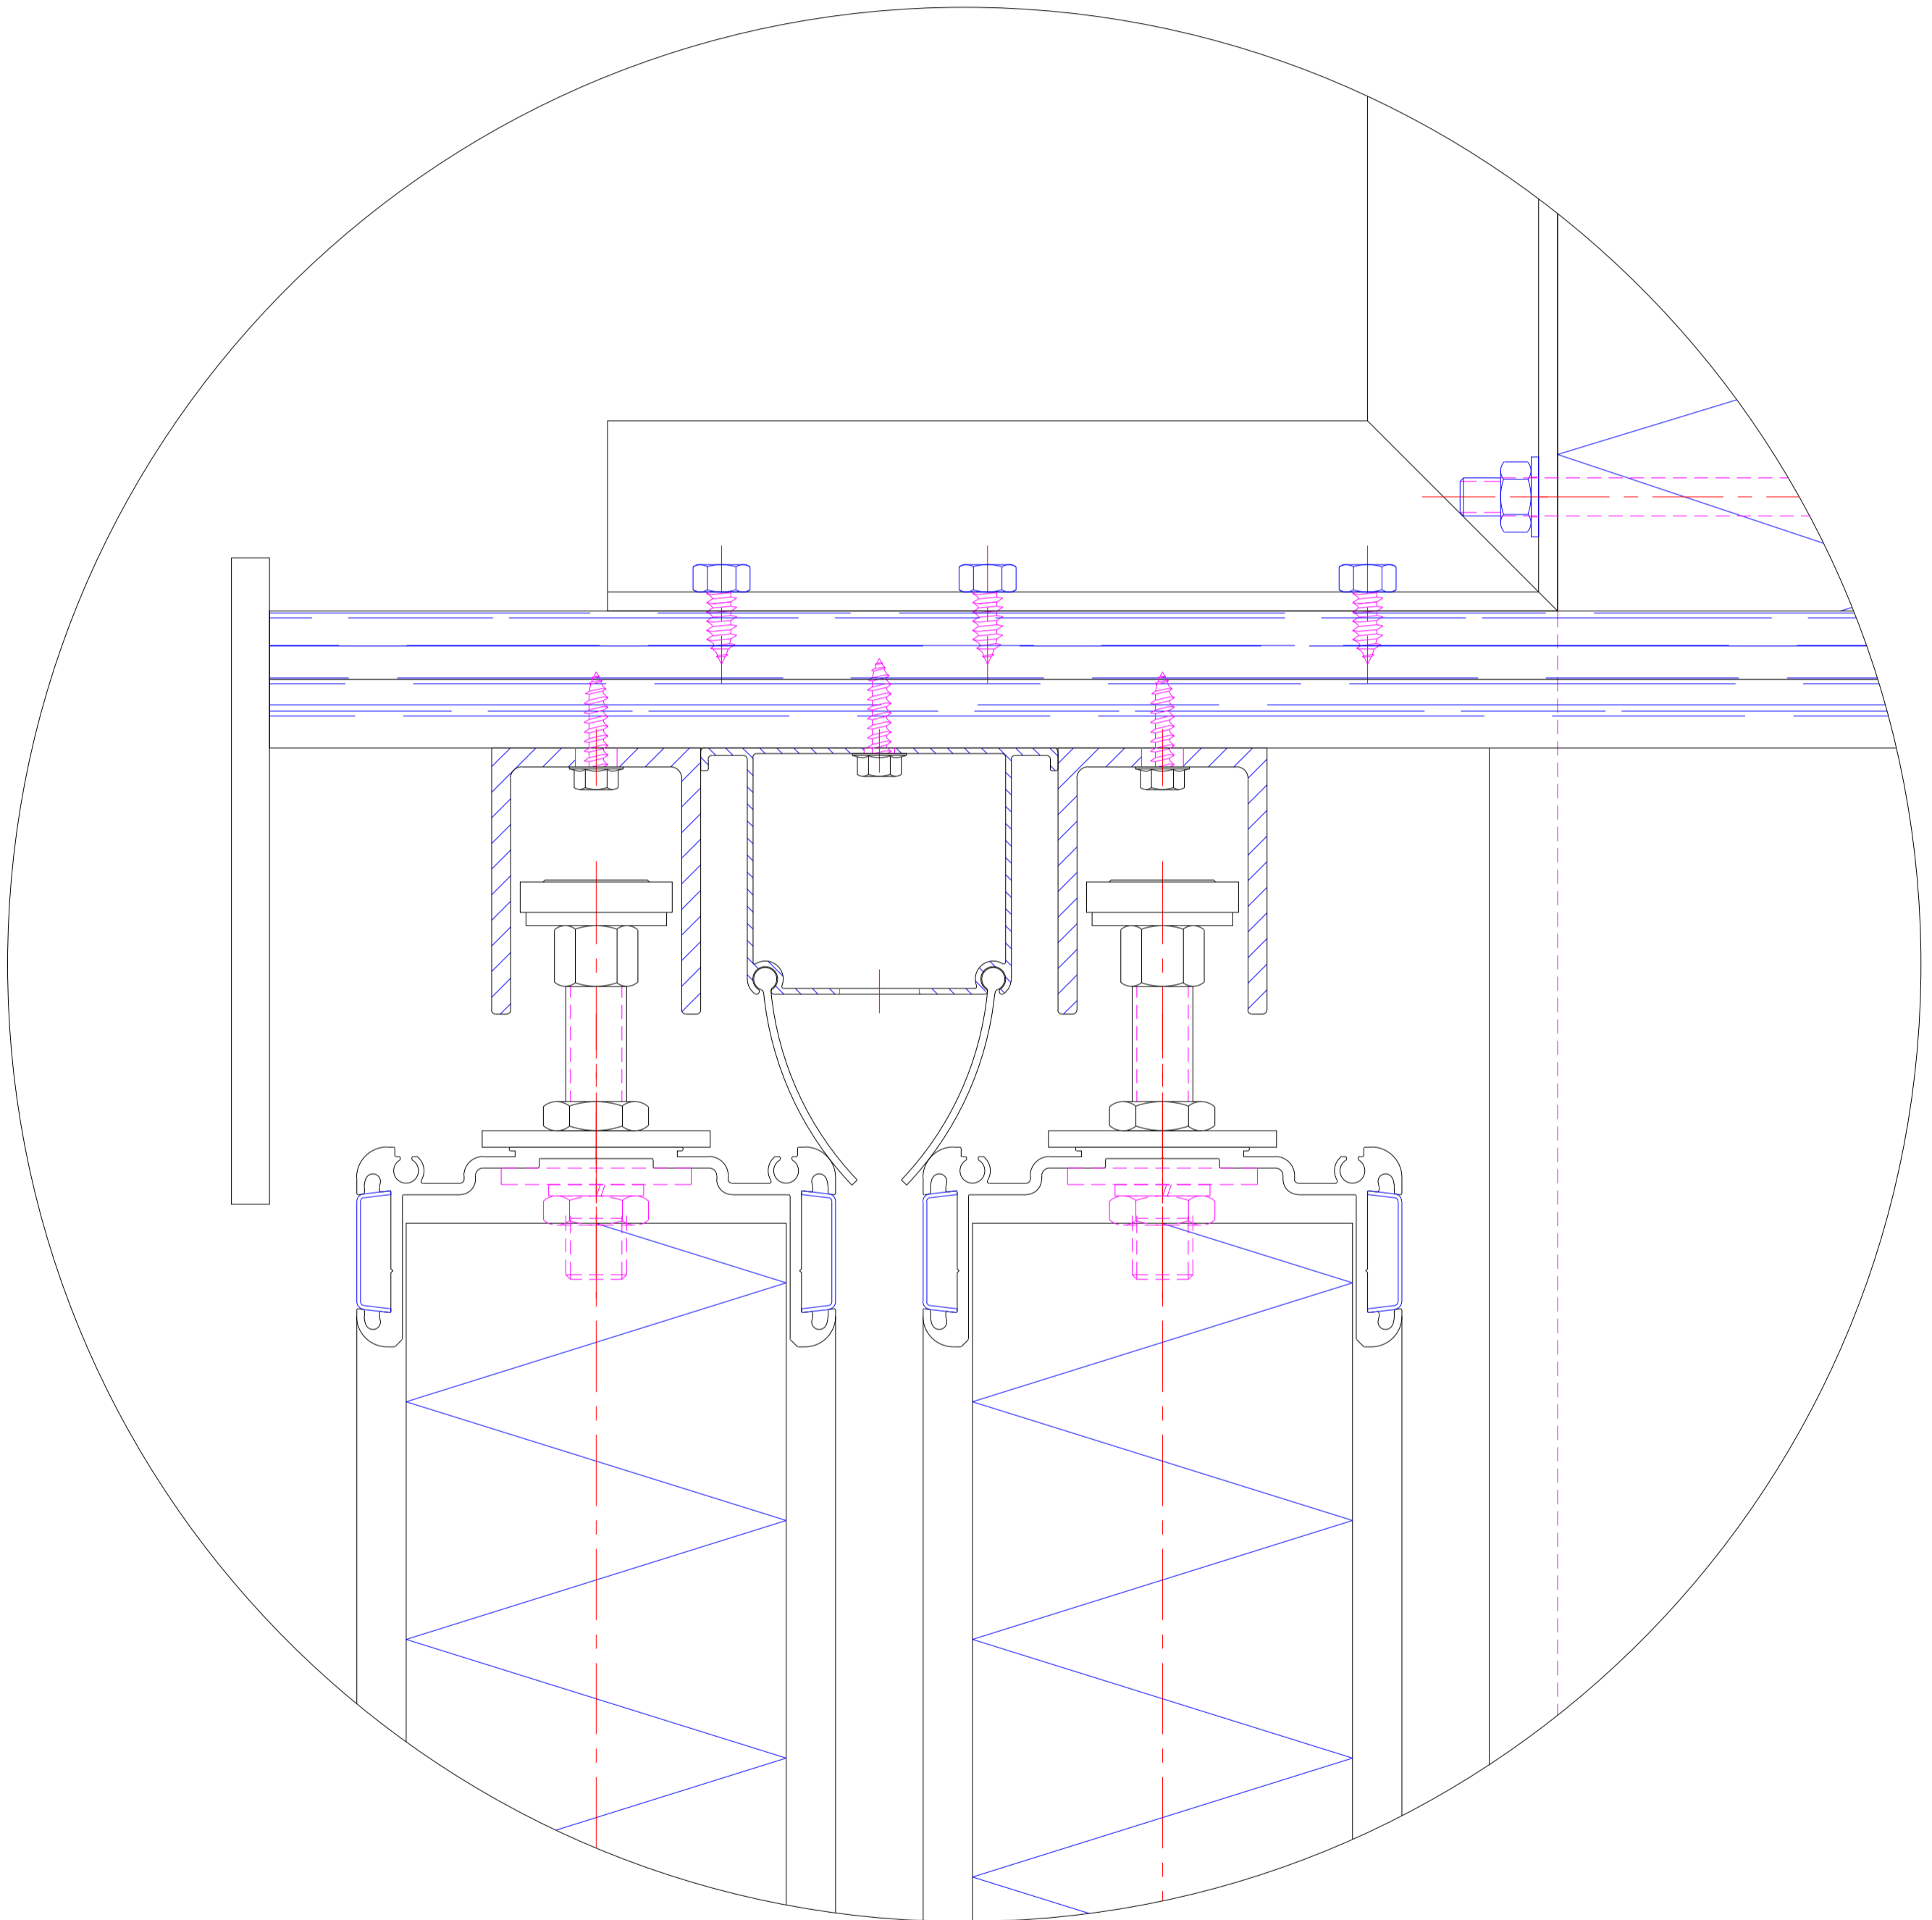
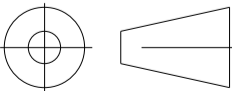


# Inbouw ISO-100 WAND

- Handbediend
- Onderrollend op meervoudige rails

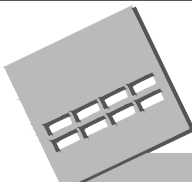

AMERIKAANSE PROJECTIE 	SCHAAL : 1:40	DATUM : 2-10-2018	SUBPROJECT  -
	MAATEENHEID : mm	CONTROLE DOOR :	
	GETEKEND DOOR : DG		
 <b>damm</b> DEURENTECHNIEK B.V. T: (0527) 201777	TEKENINGNUMMER	ISO-100 OR WAND	
	OPDRACHTGEVER	-	
	ORDERNUMMER	-	