

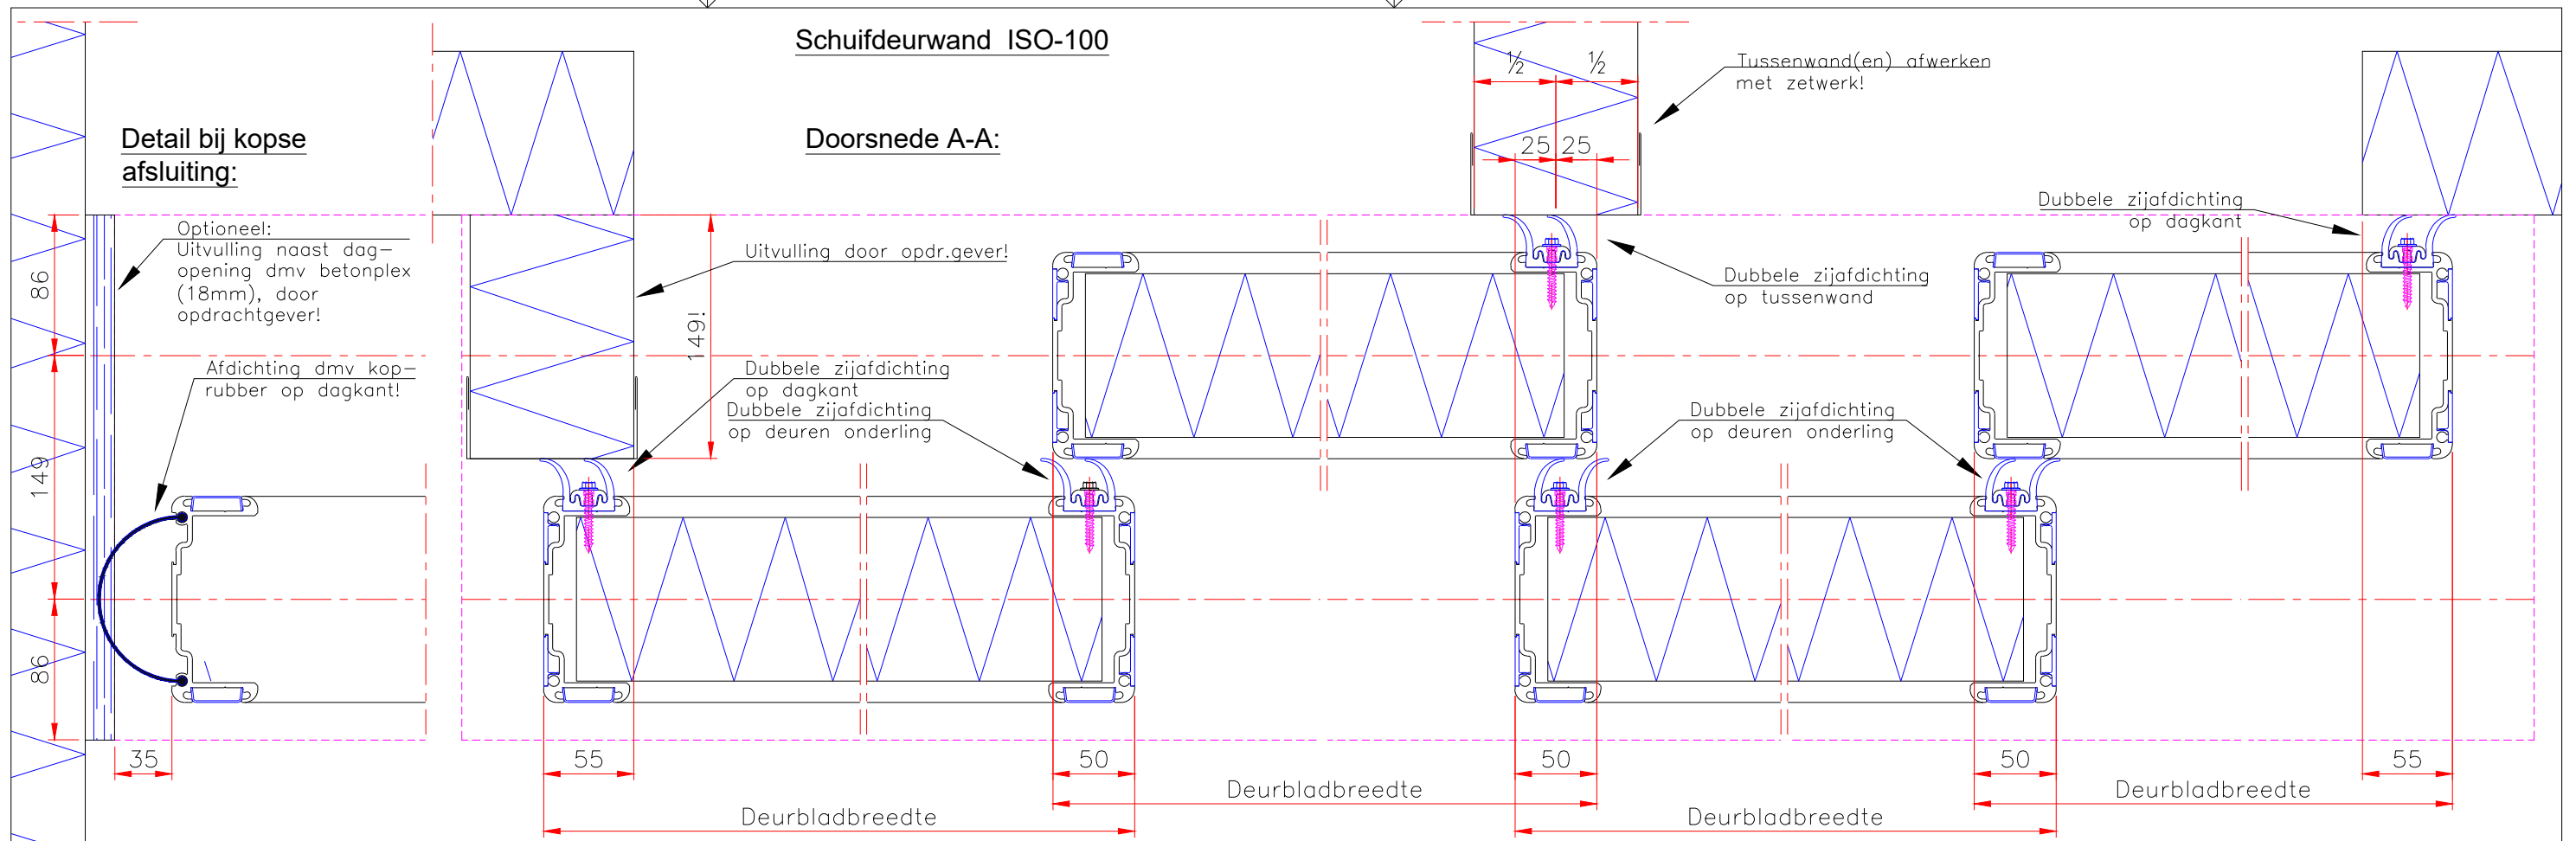


Schuifdeurwand ISO-100

Doorsnede A-A:

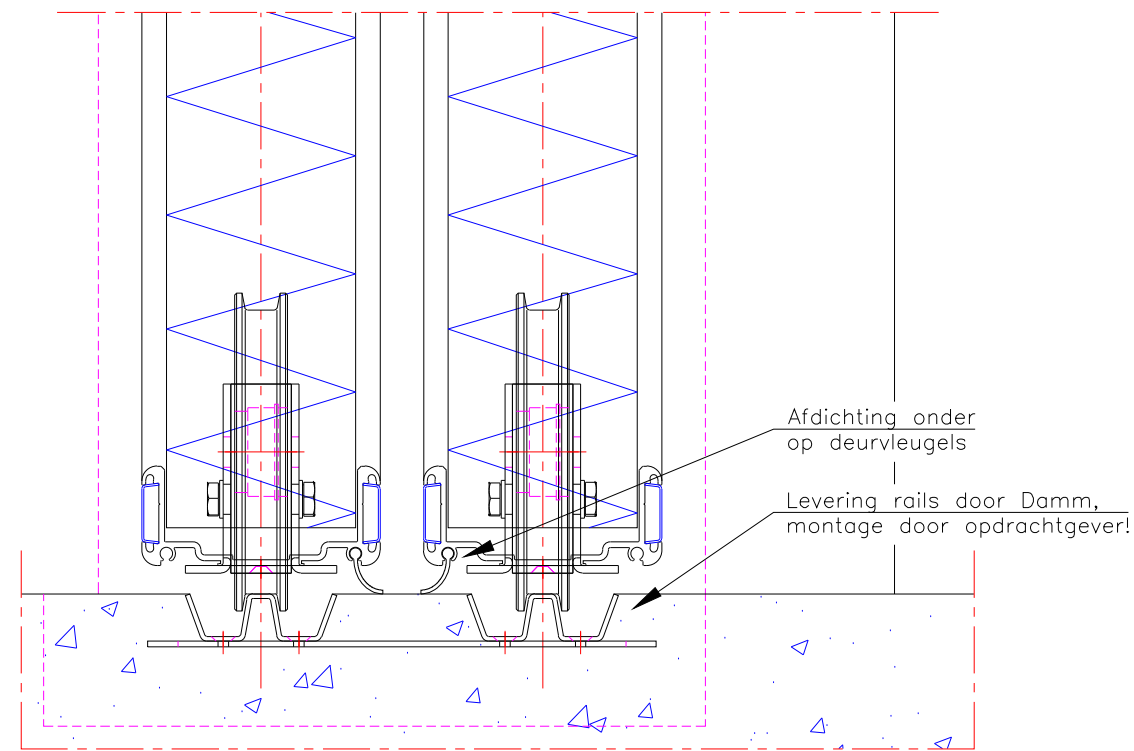

**Doorsnede B-B:
(t.p.v. bovengeleiderails)**

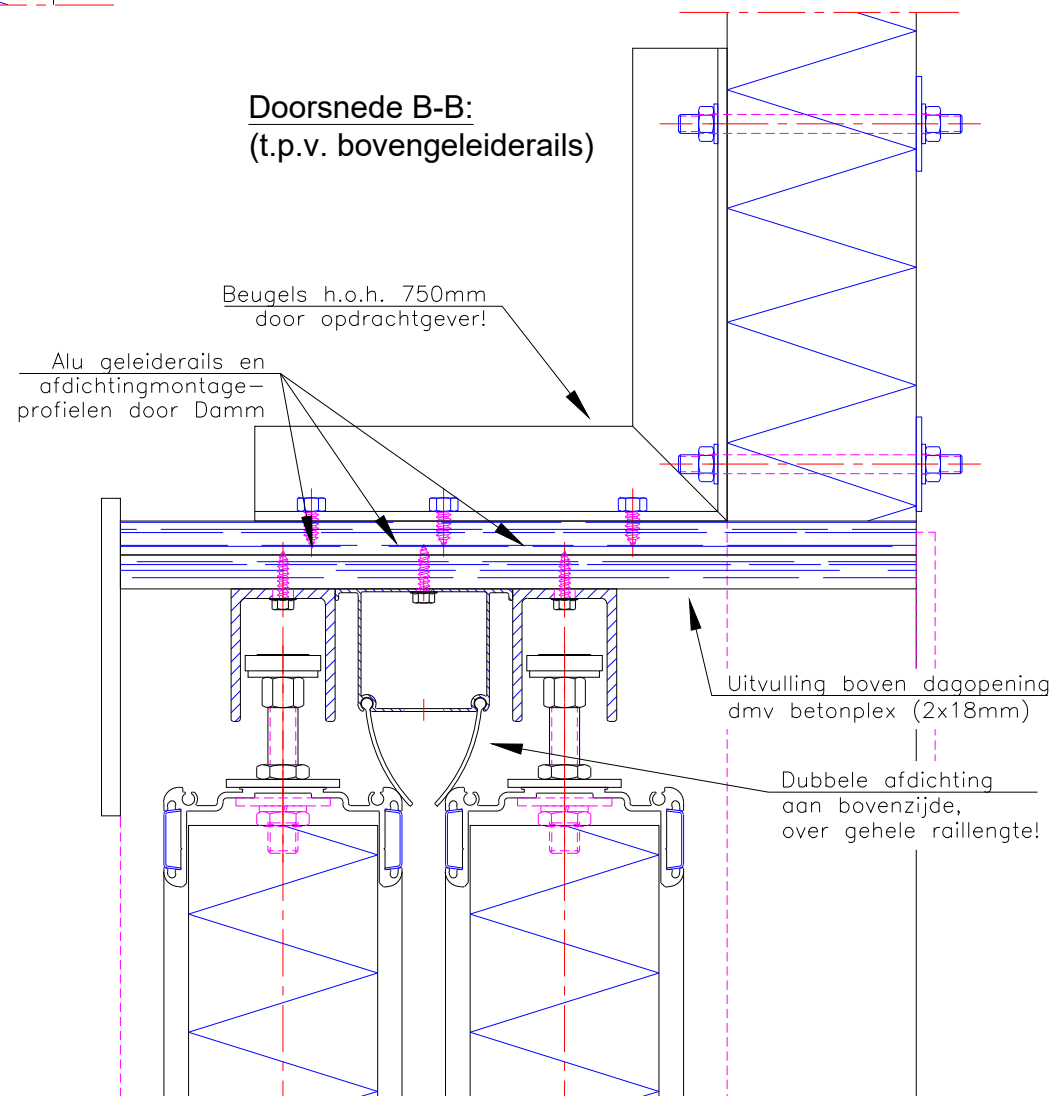

**Doorsnede B-B:
(t.p.v. onderrails)**

- Model ISO-100 Wand
- Handbediend
- Onderrollend, dubbele rail
- Montage vóór de dag

Alle afmetingen in mm!