


Schuifdeurwand ISO-100

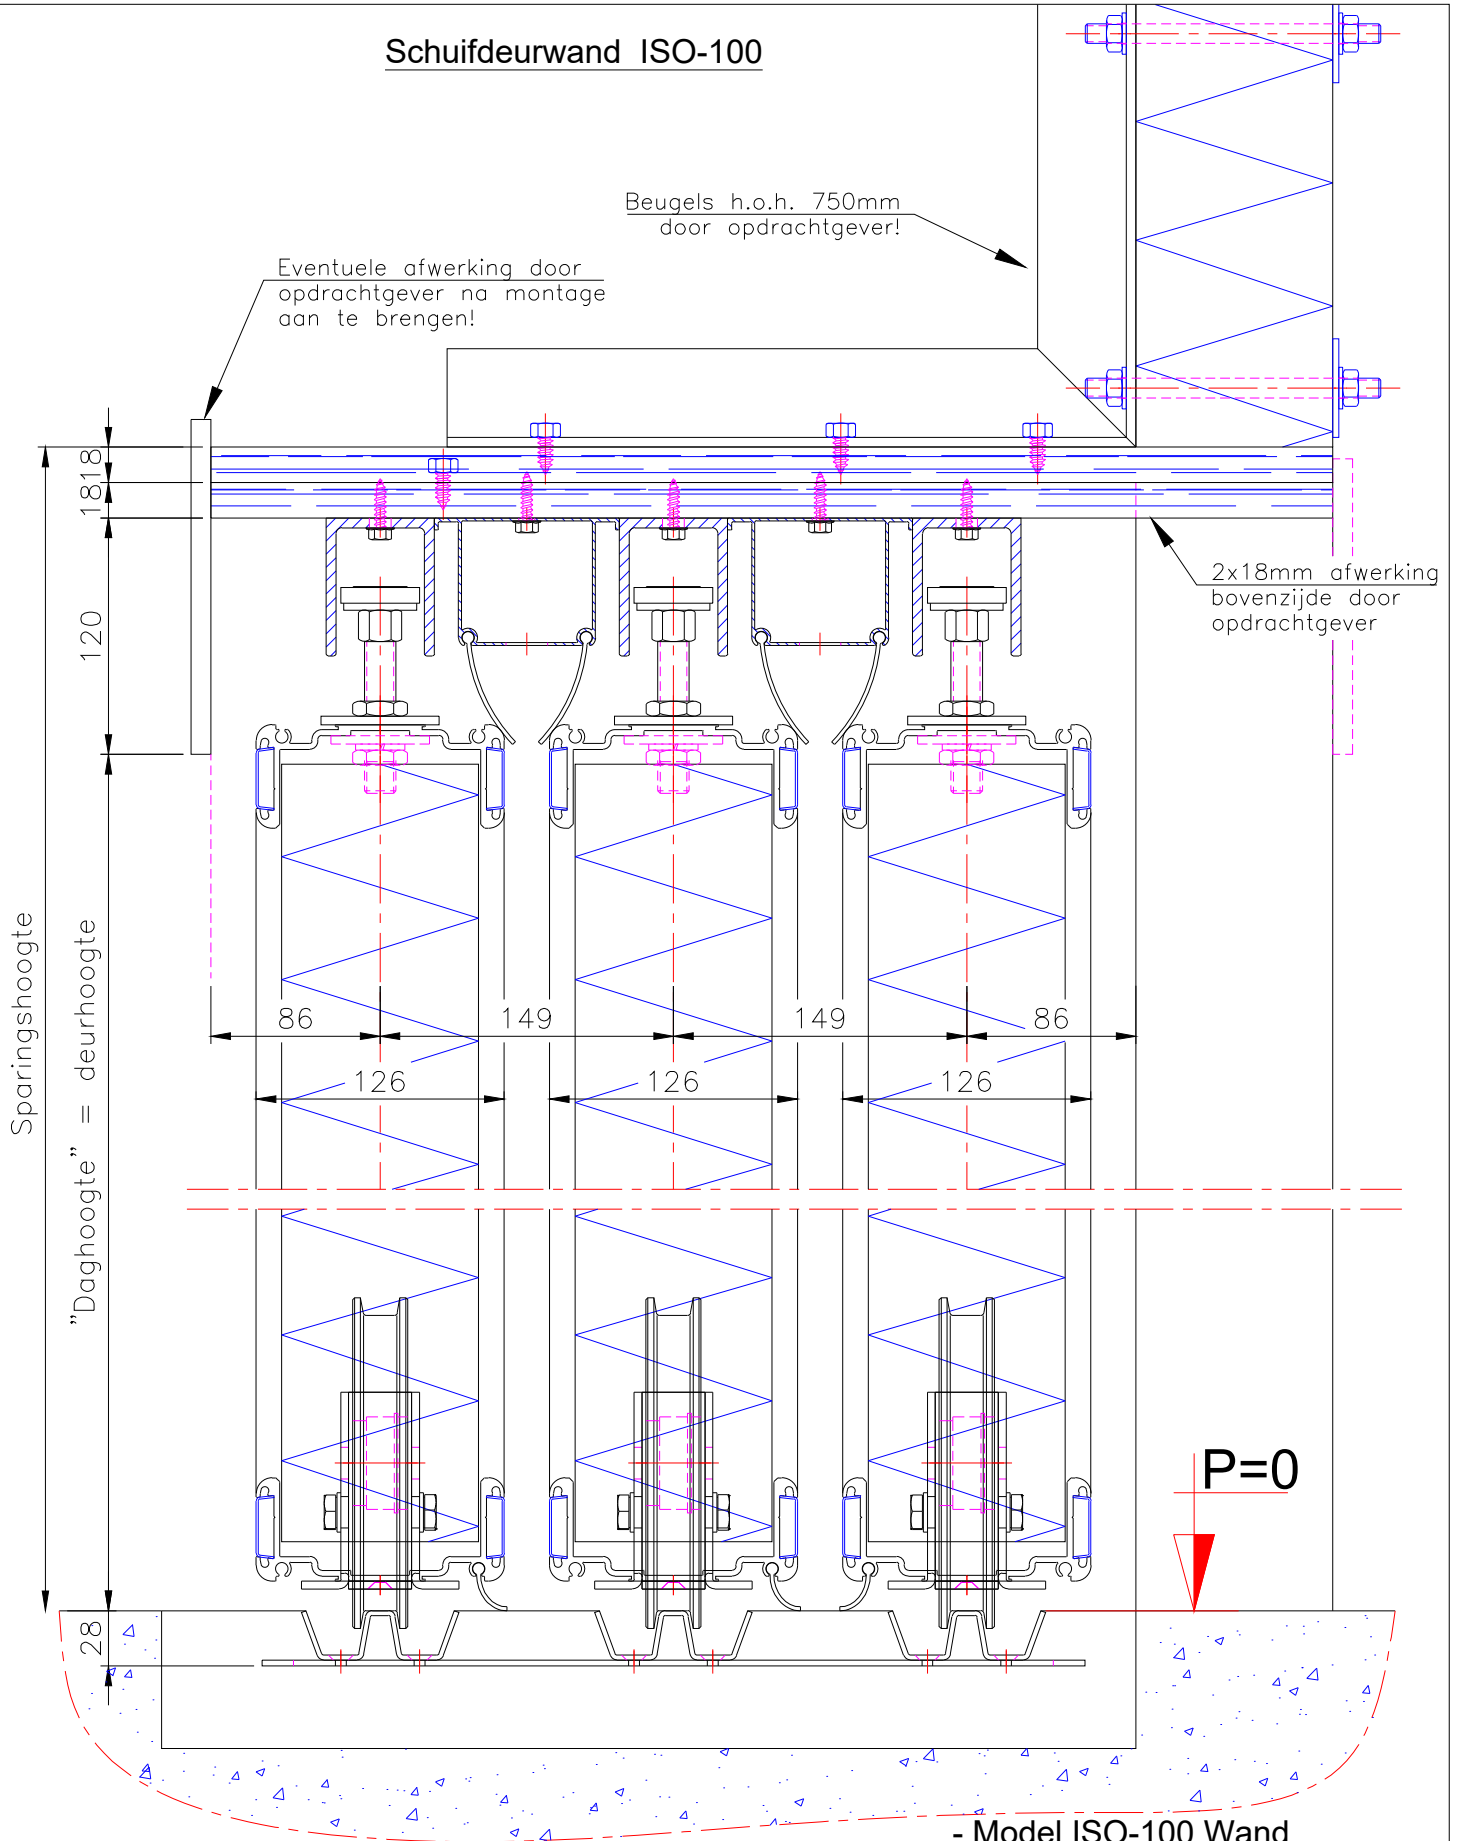

Sparingshoogte

"Daghoogte" = deurhoogte

Beugels h.o.h. 750mm door opdrachtgever!

Eventuele afwerking door opdrachtgever na montage aan te brengen!

2x18mm afwerking bovenzijde door opdrachtgever

P=0

- Model ISO-100 Wand
- Handbediend
- Onderrollend, drie-dubbele rail
- Montage vóór de dag

Alle afmetingen in mm!