

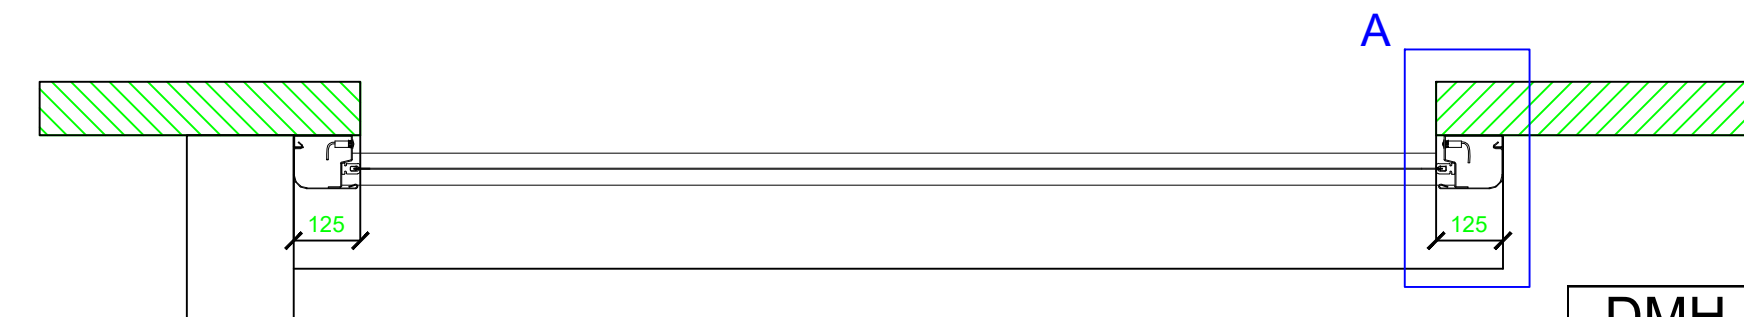


# Damm Snelroldeur SLD-20D

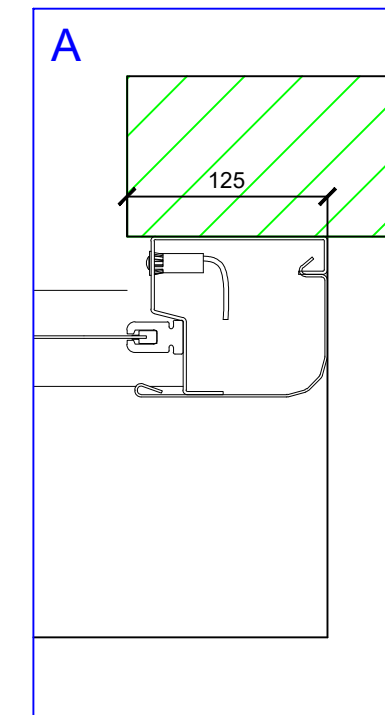

- DOOR OPDRACHTGEVER TE VERZORGEN;
- voldoende stevig montagevlak
  - wanden en vlakken haaks, zonder obstakels
  - boven dagopening latei in een vlakke wand
  - betonvloer vlak en waterpas

DMH	VB	Omkastng
<3060	450	250
≥3060	550	350
≥5000	650	450

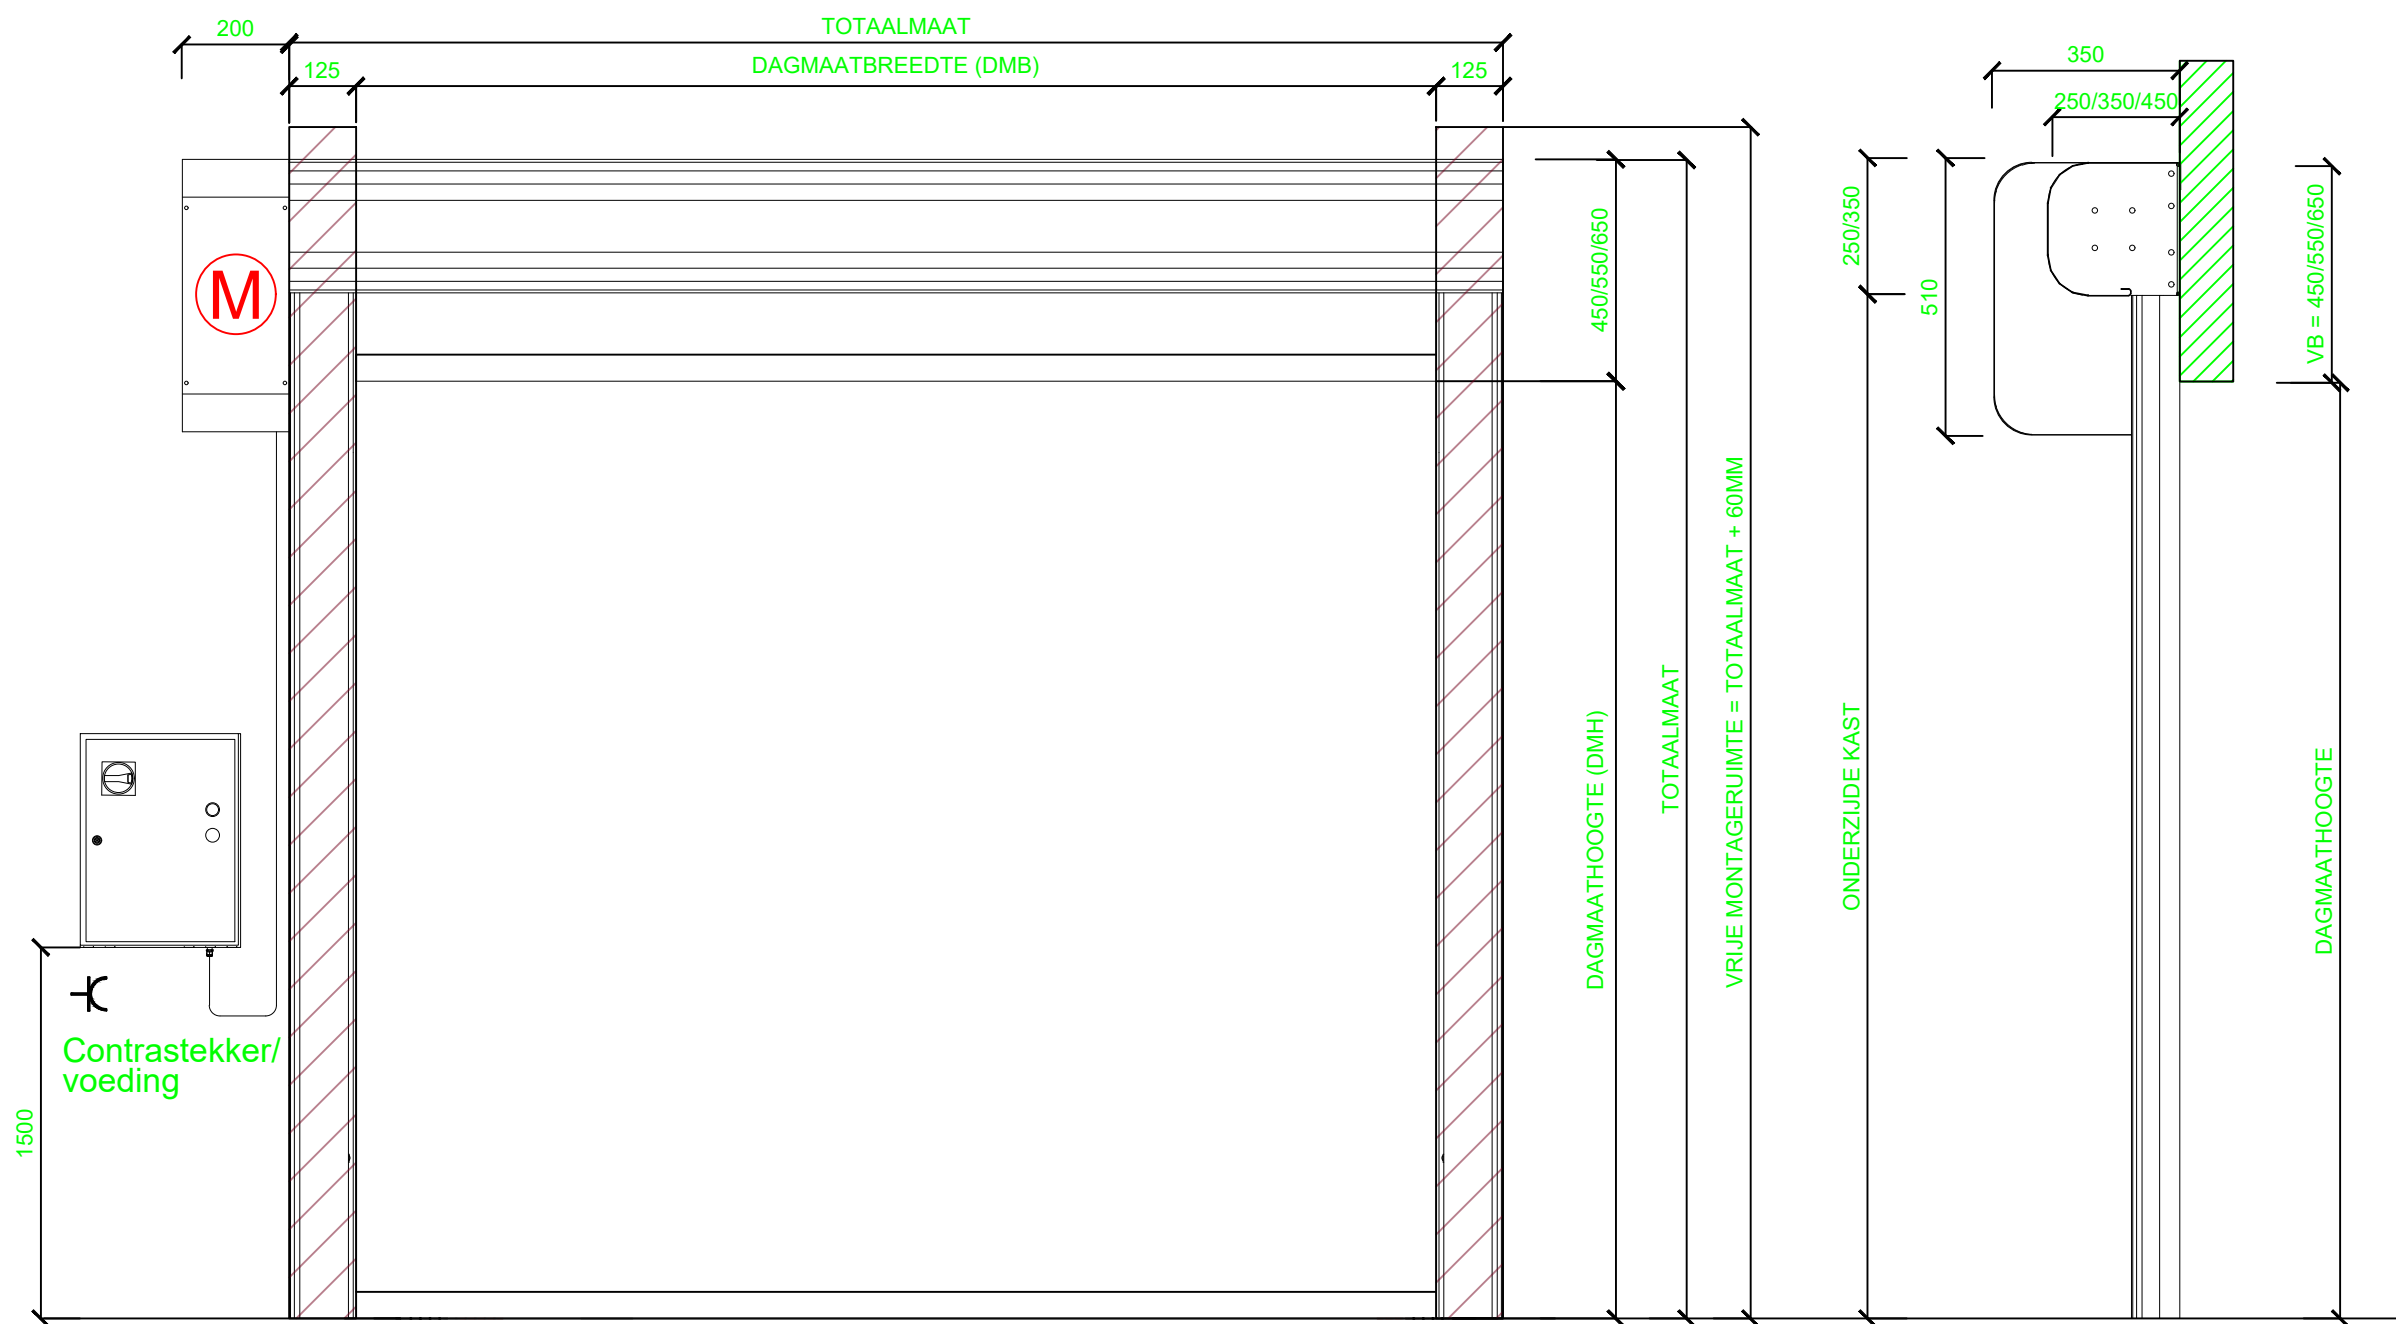